いかるがホール照明備品（2025年11月現在）

総容量　800A　3相4線
調光器3kw×152台　直回路【FC60A×2、FR30A×2、CL30A×3】 上手仮設分電盤100V225A3相4線　客電総容量48kw　Pin電源を含む。

移動機器名	数量
FS-6(500w)	10
CS-6(500w)	8
FS-8(1kw)	9
CS-8(1kw)	18
SouceFour650w	10
先玉19°　×4、26°　×10、36°　×10、50°　×4	
絵夢ライト(650w)アイリス付き	3
PIエフェクトマシンスポット(1kw)	2
DE(ディスクマシン)	2
RE(リップマシン)	2
XE(リニアエフェクト)	2
先玉　OL-4	2
先玉　OL-6	2
先玉　OL-8	2
先玉　OL-10	2
先玉　OL-12	2
2灯ミニブル(1kw)	8
置きミラーボール	1
ボーダーライト	数量
1BL　1列200w 20灯(72.78.W.W)	4列
2BL　1列200w 20灯(72.78.W.W)	4列
※回路切換不可　上下・中　2パターン分岐可能	

コード類	長さ	数量
ミニC延長	2m	18
	5m	20
	10m	10
C延長	2m	10
	5m	10
	10m	15
C-ミニC	2m	10
	5m	19
	10m	10
ミニC-2又		36
ミニC-T　2又		11
C-ミニC　2又		20
60C-C　2又		2

その他	数量
おべた	21
スタンド	21
自在ハンガー	20
テレスコープタワー	1
シュート棒	2
UH・LH	数量
UH1列500w×18	4列
LH1列300w×20	4列
UH常色　71.72.78.63	
LH常色　72.59.22.40	

調光卓	
松村電機製作所　F153Ⅲ	
プリセットフェーダー	60本(3段)　or　180本
サブフェーダー	20本　50ページ
シーン記憶	1000シーン
エフェクト	50パターン×99ステップ
USBメモリ：F153、JASCⅡ	


ピンスポット	数量
2kwクセノン(XPS-2009SR/e)	2

仮設電源
上手　3相4線　4口

※T口型機材を持込みされる場合は変換コードをご用意願います。

※フェーダー61本以上使用される場合は2段目のプリセット①からがチャンネル61になります。


斑鳩町文化振興センター大ホール（平面図）

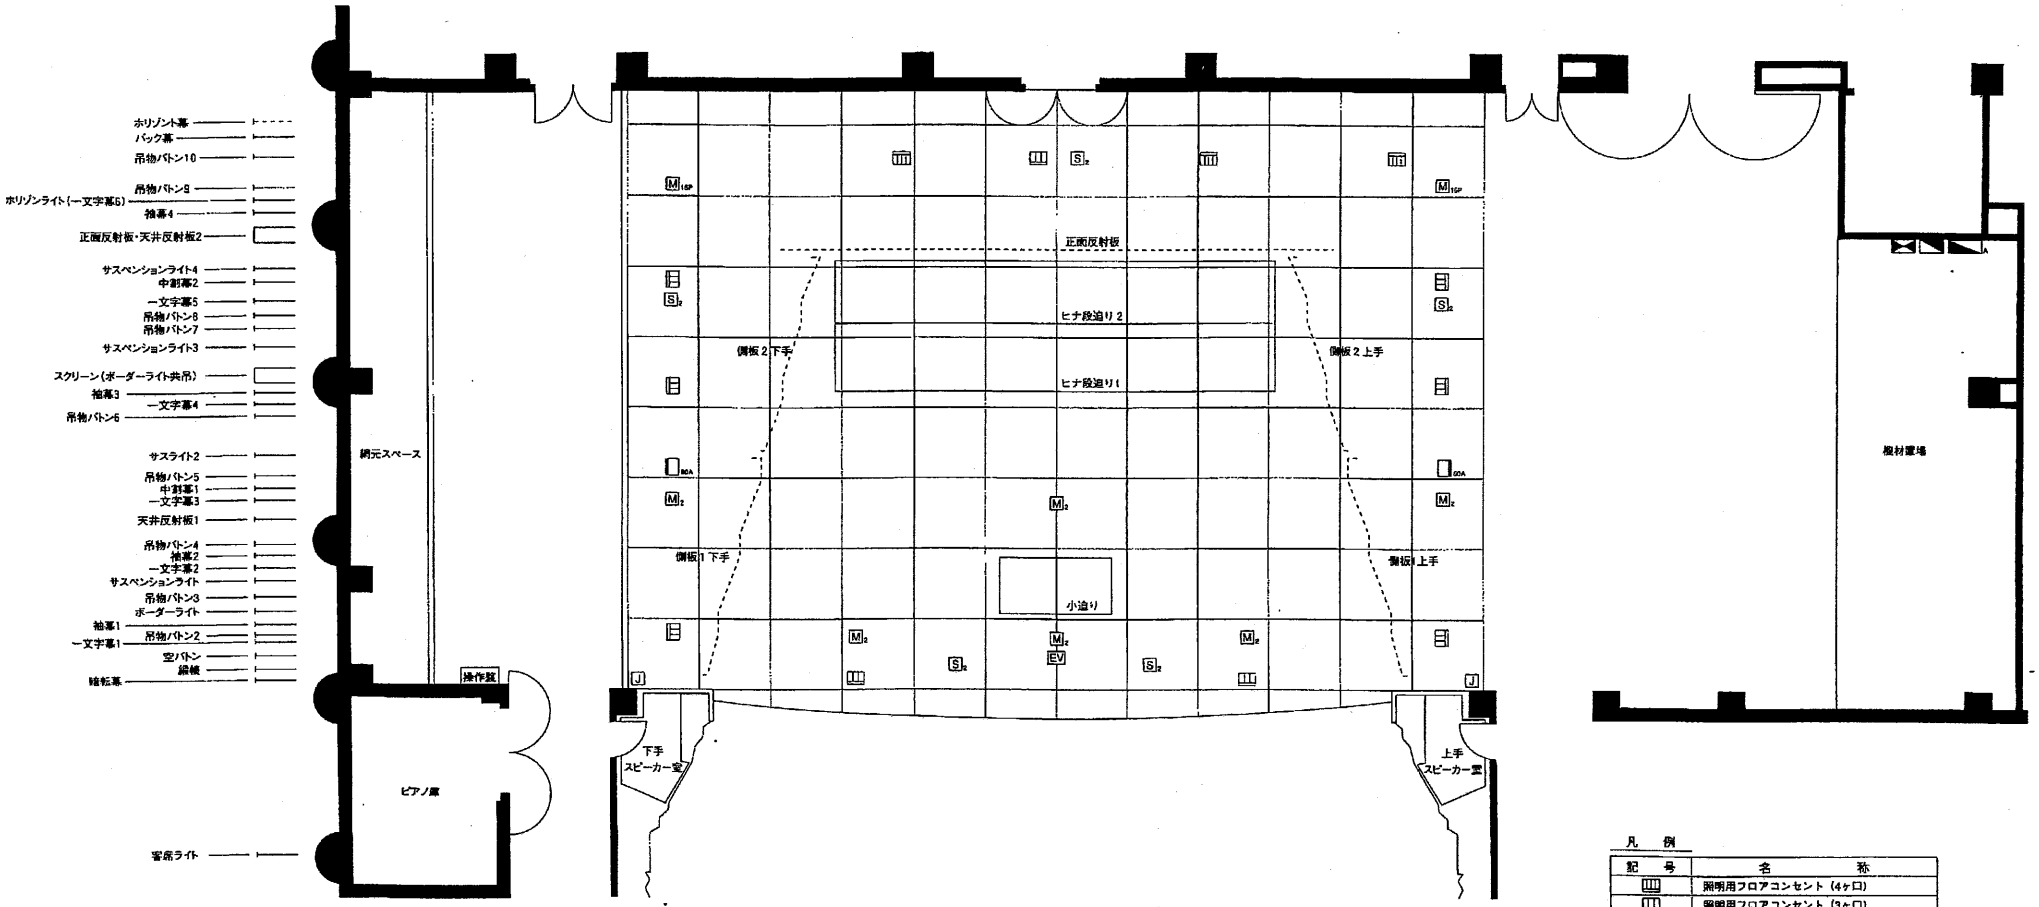


凡　例

記　号	名　　称
	照明用フロアコンセント（4ヶ口）
	照明用フロアコンセント（3ヶ口）
	照明用フロアコンセント（60A,1ヶ口）
	マイクロホンコンセント（16ch用）
	マイクロホンコンセント（2ヶ口）
	スピーカーコンセント　（2ヶ口）
	マイクロホンエレベーター
	インカムコンセント　（1ヶ口）
	仮設音響用電源　（100V）
	仮設照明用電源　（100V）
	仮設照明用電源　（200V）

フロアー回路		FR 回路		CL 回路	
前FC	3(上下コンモ)	上下	各6	1CL	10
上FC	9	30A直	各1	30A直	3
下FC	9				
奥FC	3			2CL	6
LH C	2			30A直	3
60A直	上下各1				

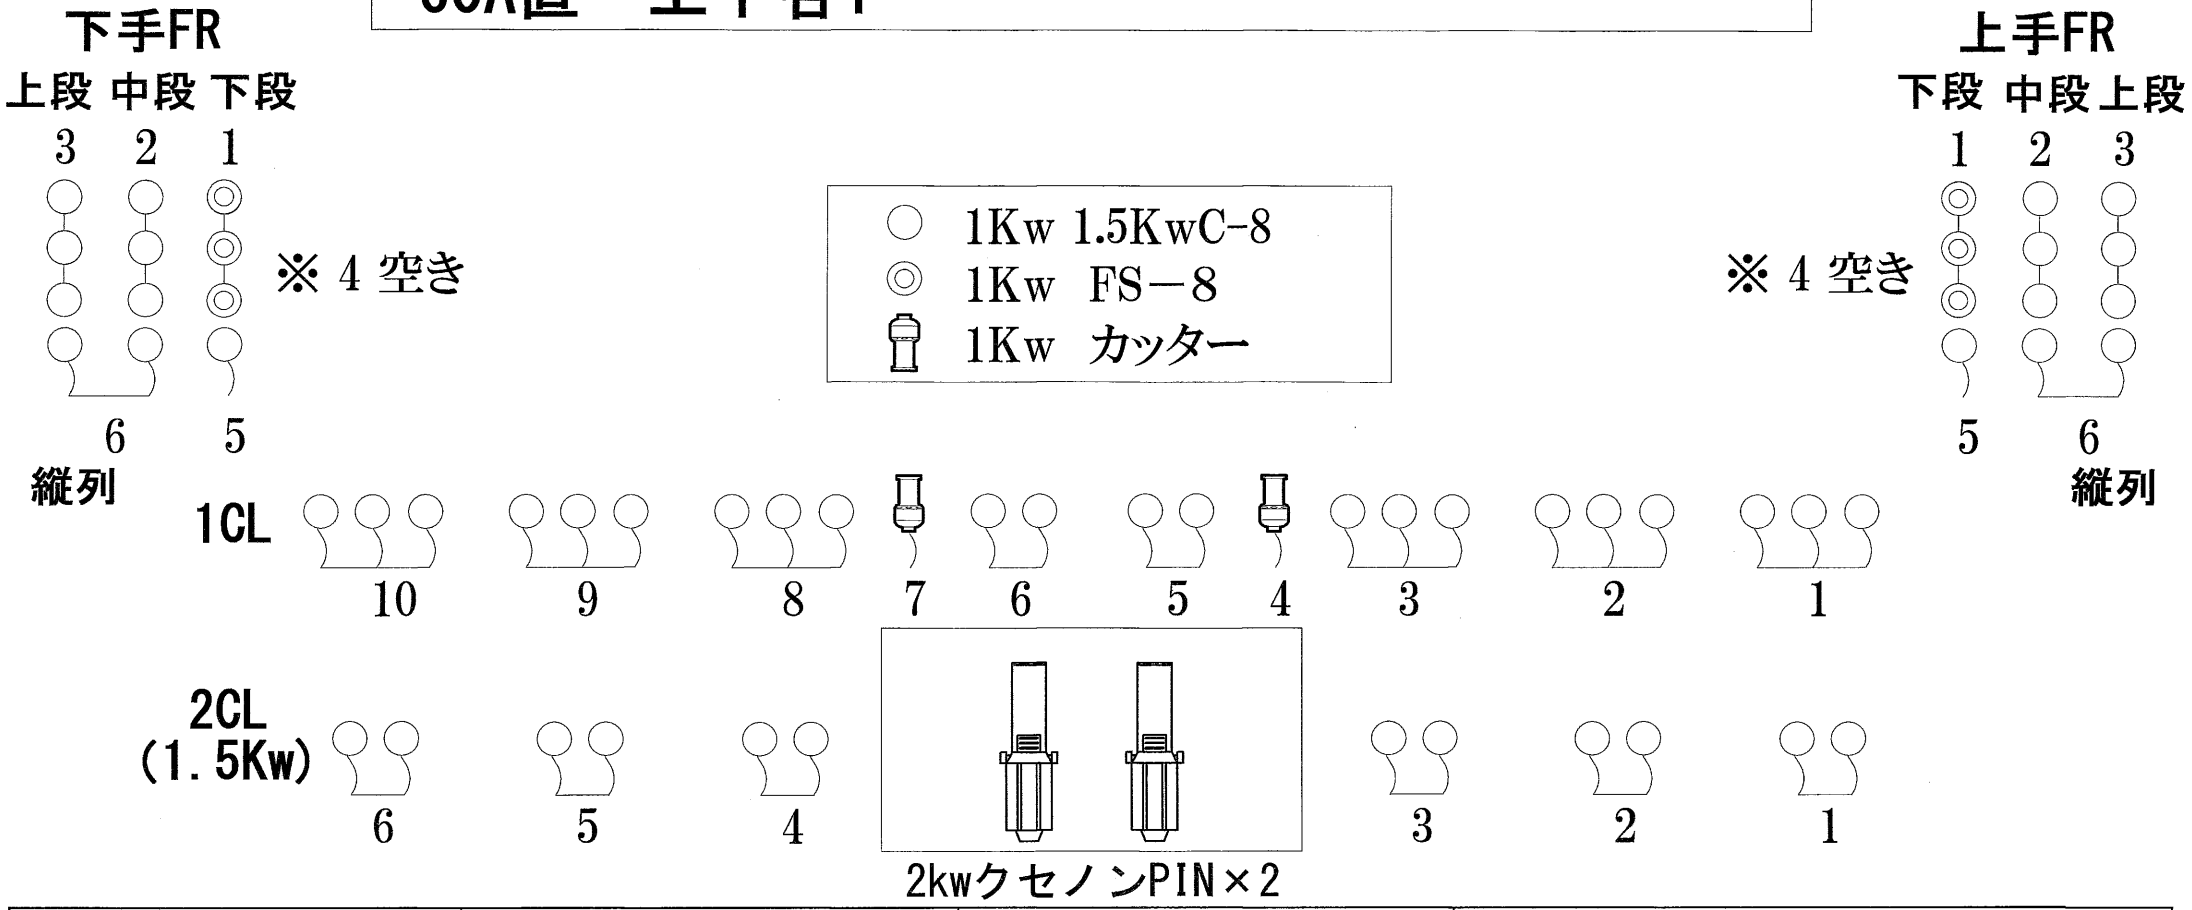

DATE 2019年4月現在	PLACE いかるがホール	TITLE 前明かり常仕込み図	〒636-01 奈良県生駒郡斑鳩町興溜10丁目6番43号 TEL 0745-75-7799 FAX 0745-75-7799

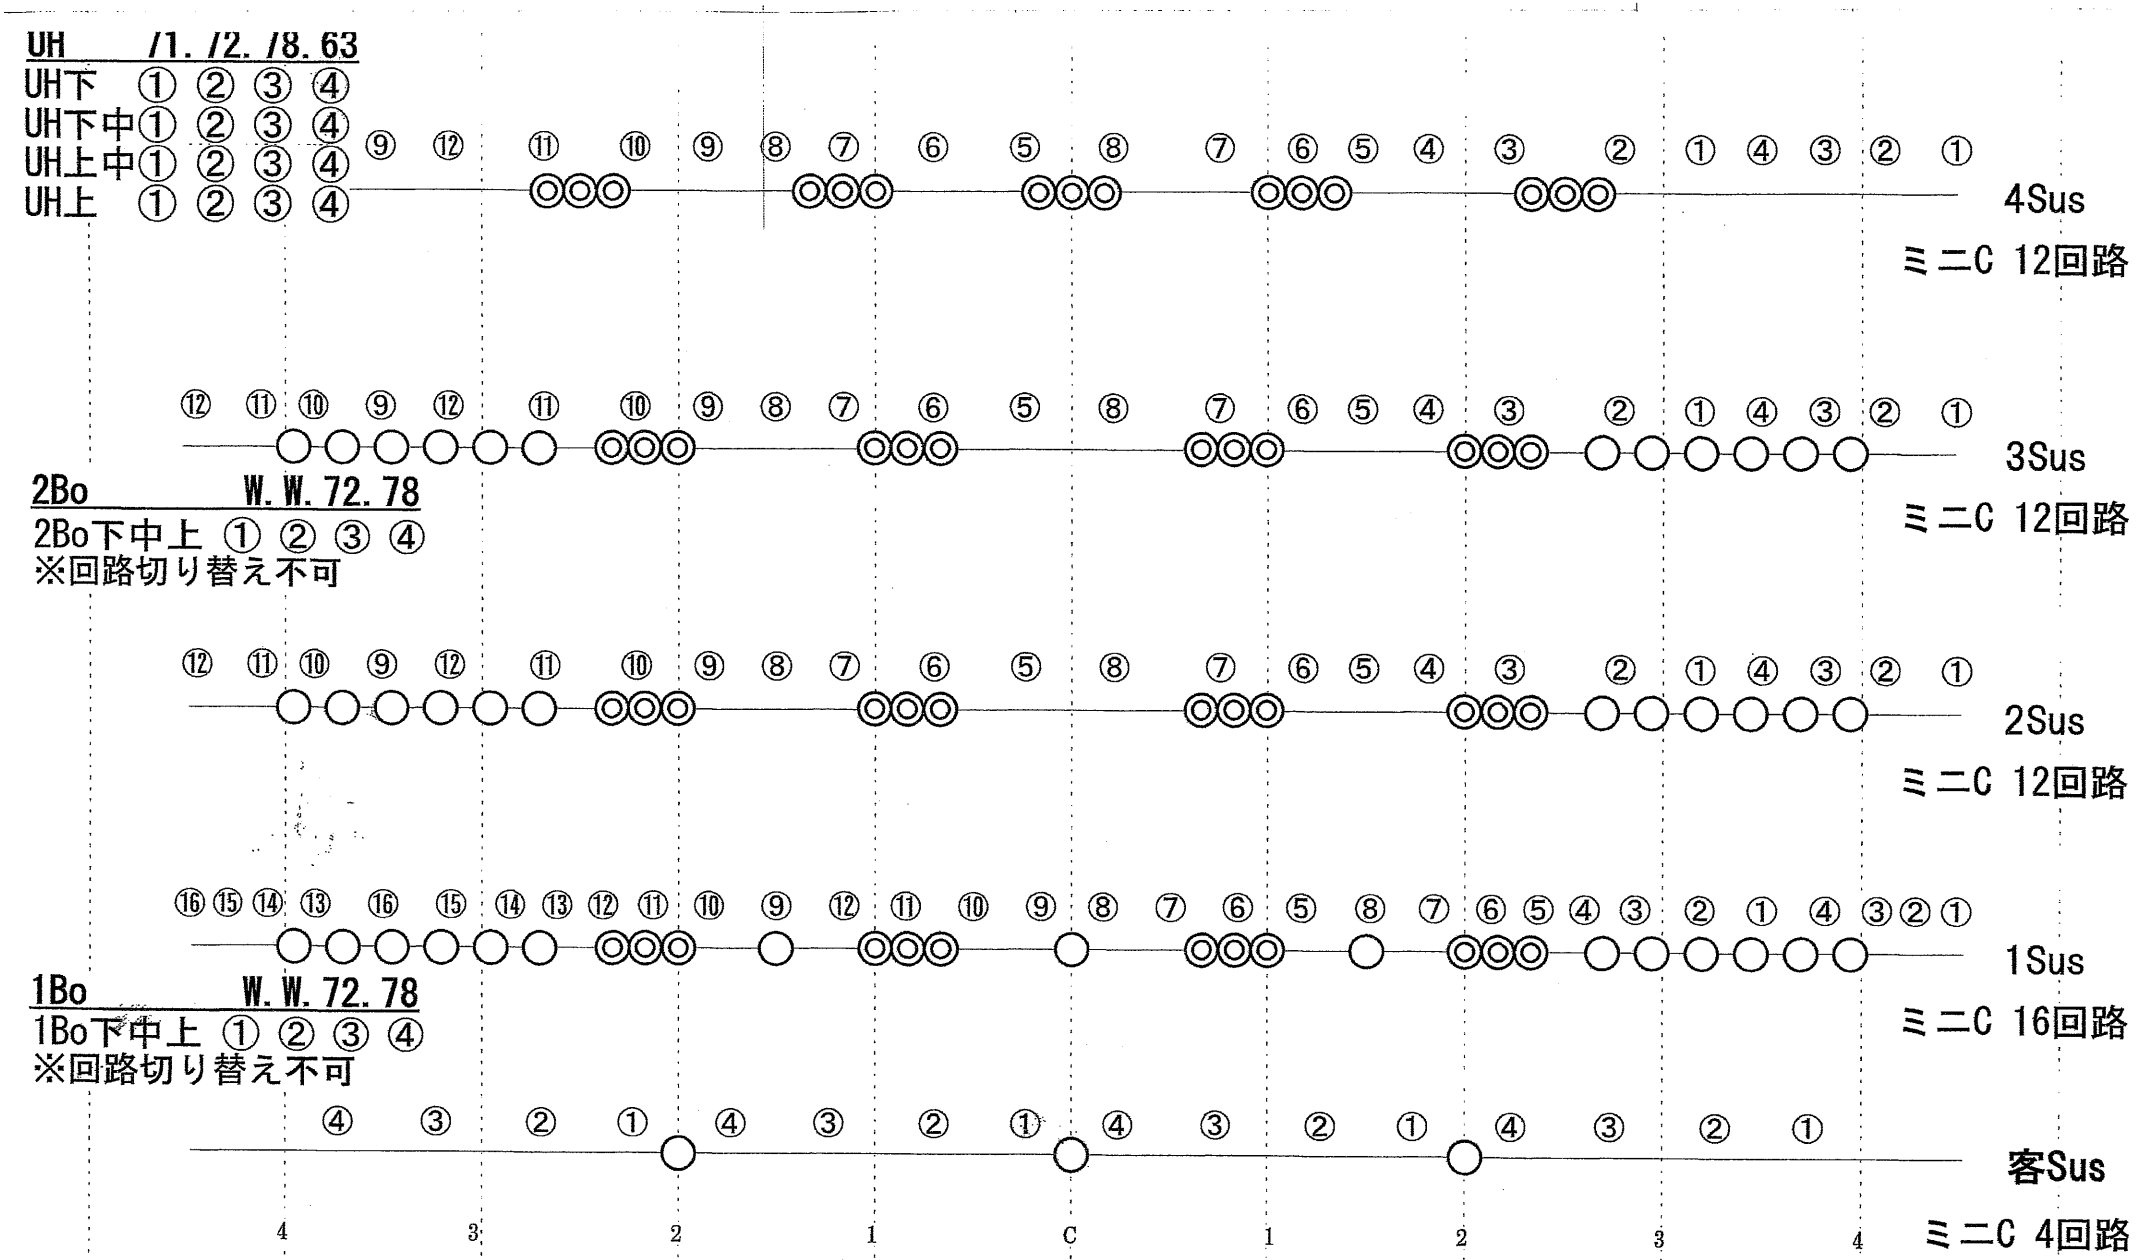

DATE 2020年3月現在	PLACE いかるがホール	TITLE SUS常仕込み図	〒636-01 奈良県生駒郡斑鳩町興留10丁目6番43号 TEL 0745-75-7743 FAX 0745-75-7799

いかるがホール　大ホール舞台照明設備負荷対応表

2015年9月現在

DMX No.	負荷名称	備考	DMX No.	負荷名称	DMX No.	負荷名称	備考	DMX No.	負荷名称	備考	DMX No.	負荷名称	DMX No.	負荷名称	備考
1	1B-1	1Bo外W①	31	1S(天反)-15	61	4S-5		91	LH-7	中#22	121	1CL-9	151	前C-2	
2	1B-2	1Bo外W②	32	1S-16	62	4S-6		92	LH-8	下#40	122	1CL-10	152	前C-3	
3	1B-3	1Bo外#72	33	2S-1	63	4S-7		93	LH-9	下#72	123	2CL-1	153	客DL-1	
4	1B-4	1Bo外#78	34	2S-2	64	4S-8		94	LH-10	下#59	124	2CL-2	154	客DL-2	
5	1B-5	1Bo中W①	35	2S-3	65	4S-9		95	LH-11	下#22	125	2CL-3	155	客DL-3	
6	1B-6	1Bo中W②	36	2S-4	66	4S-10		96	LH-12	下#40	126	2CL-4	156	客DL-4	
7	1B-7	1Bo中#72	37	2S-5	67	4S-11		97	FR上-1	下段	127	2CL-5	157	客DL-5	
8	1B-8	1Bo中#78	38	2S-6	68	4S-12		98	FR上-2	中段	128	2CL-6	158	客DL-6	
9	2B-1	2Bo外W①	39	2S-7	69	UH-1	上#71	99	FR上-3	上段	129	上C-1	159	客DL-7	
10	2B-2	2Bo外W②	40	2S-8	70	UH-2	上#72	100	FR上-4	空き	130	上C-2	160	客DL-8	
11	2B-3	2Bo外#72	141	2S-9	71	UH-3	上#78	101	FR上-5	縦×2	131	上C-3	161	客DL-9	
12	2B-4	2Bo外#78	42	2S-10	72	UH-4	上#63	102	FR上-6	縦×1	132	上C-4	162	客DL-10	
13	2B-5	2Bo中W①	43	2S-11	73	UH-5	上中#71	103	FR下-1	下段	133	上C-5	163	客DL-11	
14	2B-6	2Bo中W②	44	2S-12	74	UH-6	上中#72	104	FR下-2	中段	134	上C-6	164	客DL-12	
15	2B-7	2Bo中#72	45	3S-1	75	UH-7	上中#78	105	FR下-3	上段	13	上C-7	165	客DL-13	
16	2B-8	2Bo中#78	46	3S-2	76	UH-8	上中#63	106	FR下-4	空き	136	上C-8	166	客DL-14	
17	1S(天反)-1		47	3S-3	77	UH-9	下中#71	107	FR下-5	縦×2	137	上C-9	167	客DL-15	
18	1S(天反)-2		48	3S-4	78	UH-10	下中#72	108	FR下-6	縦×1	138	下C-1	168	客DL-16	
19	1S(天反)-3		49	3S-5	79	UH-11	下中#78	109	AL(客サス)-1		139	下C-2	169	客DL-17	
20	1S(天反)-4		50	3S-6	80	UH-12	下中#63	110	AL(客サス)-2		140	下C-3	170	客DL-18	
21	1S(天反)-5		51	3S-7	81	UH-13	下#71	111	AL(客サス)-3		141	下C-4	171	客DL-19	
22	1S(天反)-6		52	3S-8	82	UH-14	下#72	112	AL(客サス)-4		142	下C-5	172	BK-上	
23	1S(天反)-7		53	3S-9	83	UH-15	下#78	113	1CL-1		143	下C-6	173	BK-下	
24	1S(天反)-8		54	3S-10	84	UH-16	下#63	11	1CL-2		144	下C-7	174	UH-上	
25	1S(天反)-9		55	3S-11	85	LH-1	上#72	115	1CL-3		145	下C-8	175	UH-下	※コンセ
26	1S(天反)-10		56	3S-12	86	LH-2	上#59	116	1CL-4		146	下C-9	176	前室	
27	1S(天反)-11		57	4S-1	87	LH-3	上#22	117	1CL-5		147	後C-1	177		
28	1S(天反)-12		58	4S-2	88	LH-4	上#40	118	1CL-6		148	後C-2	178		
29	1S(天反)-13		59	4S-3	89	LH-5	中#72	119	1CL-7		149	後C-3			
30	1S(天反)-14		60	4S-4	90	LH-6	中#59	120	1CL-8		150	前C-1			