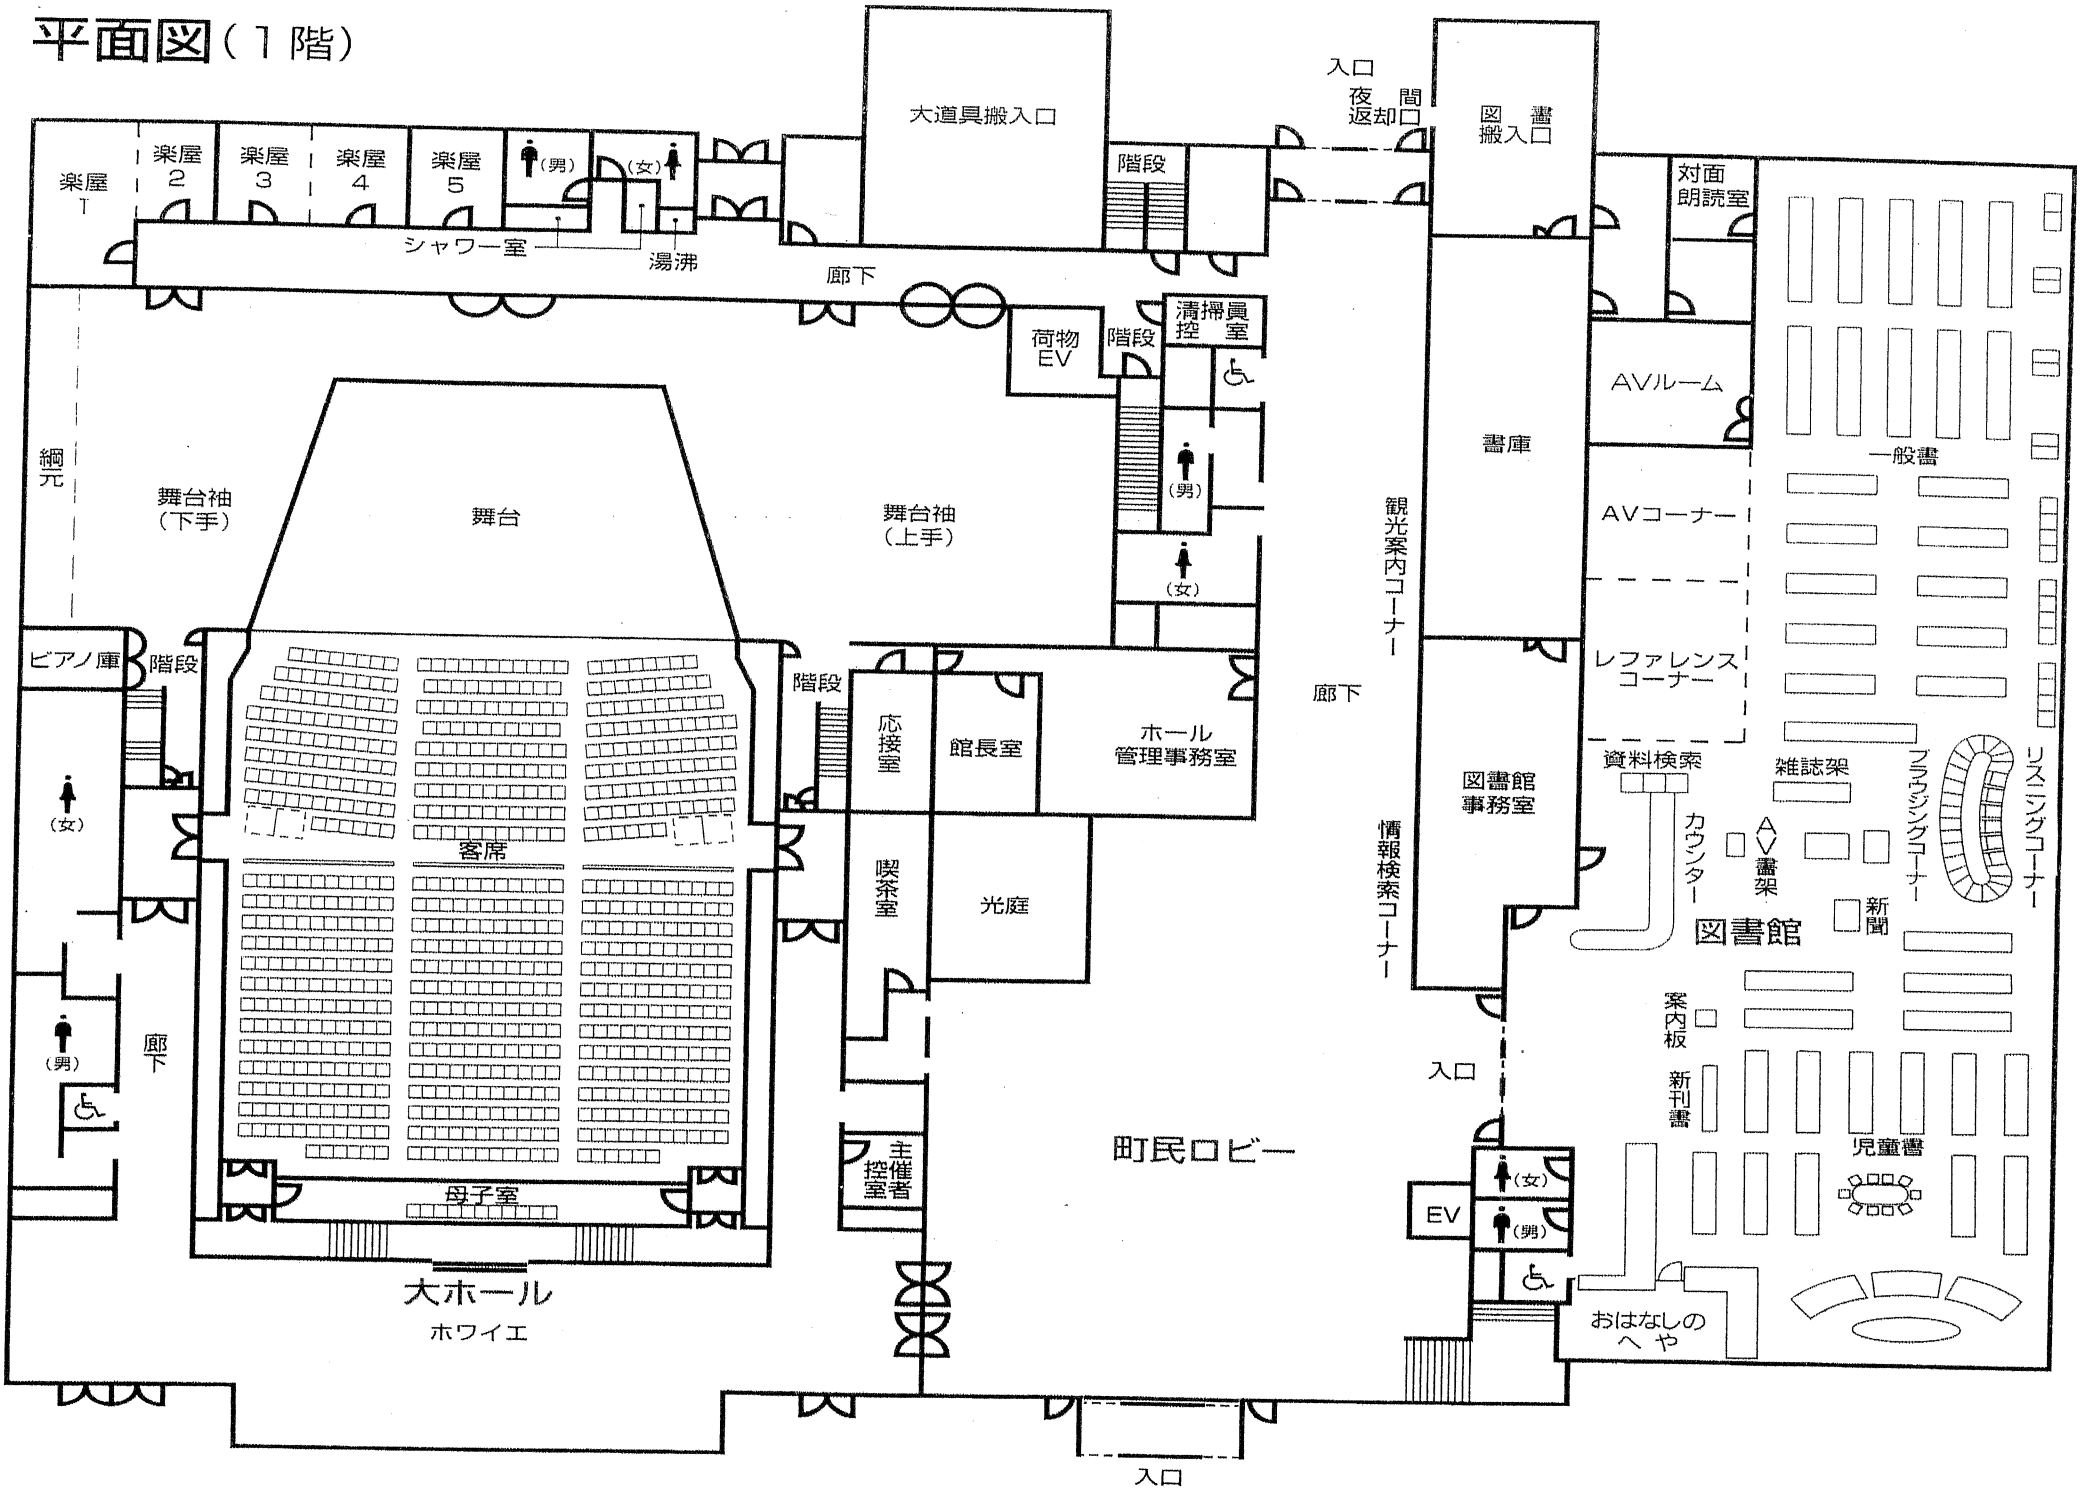
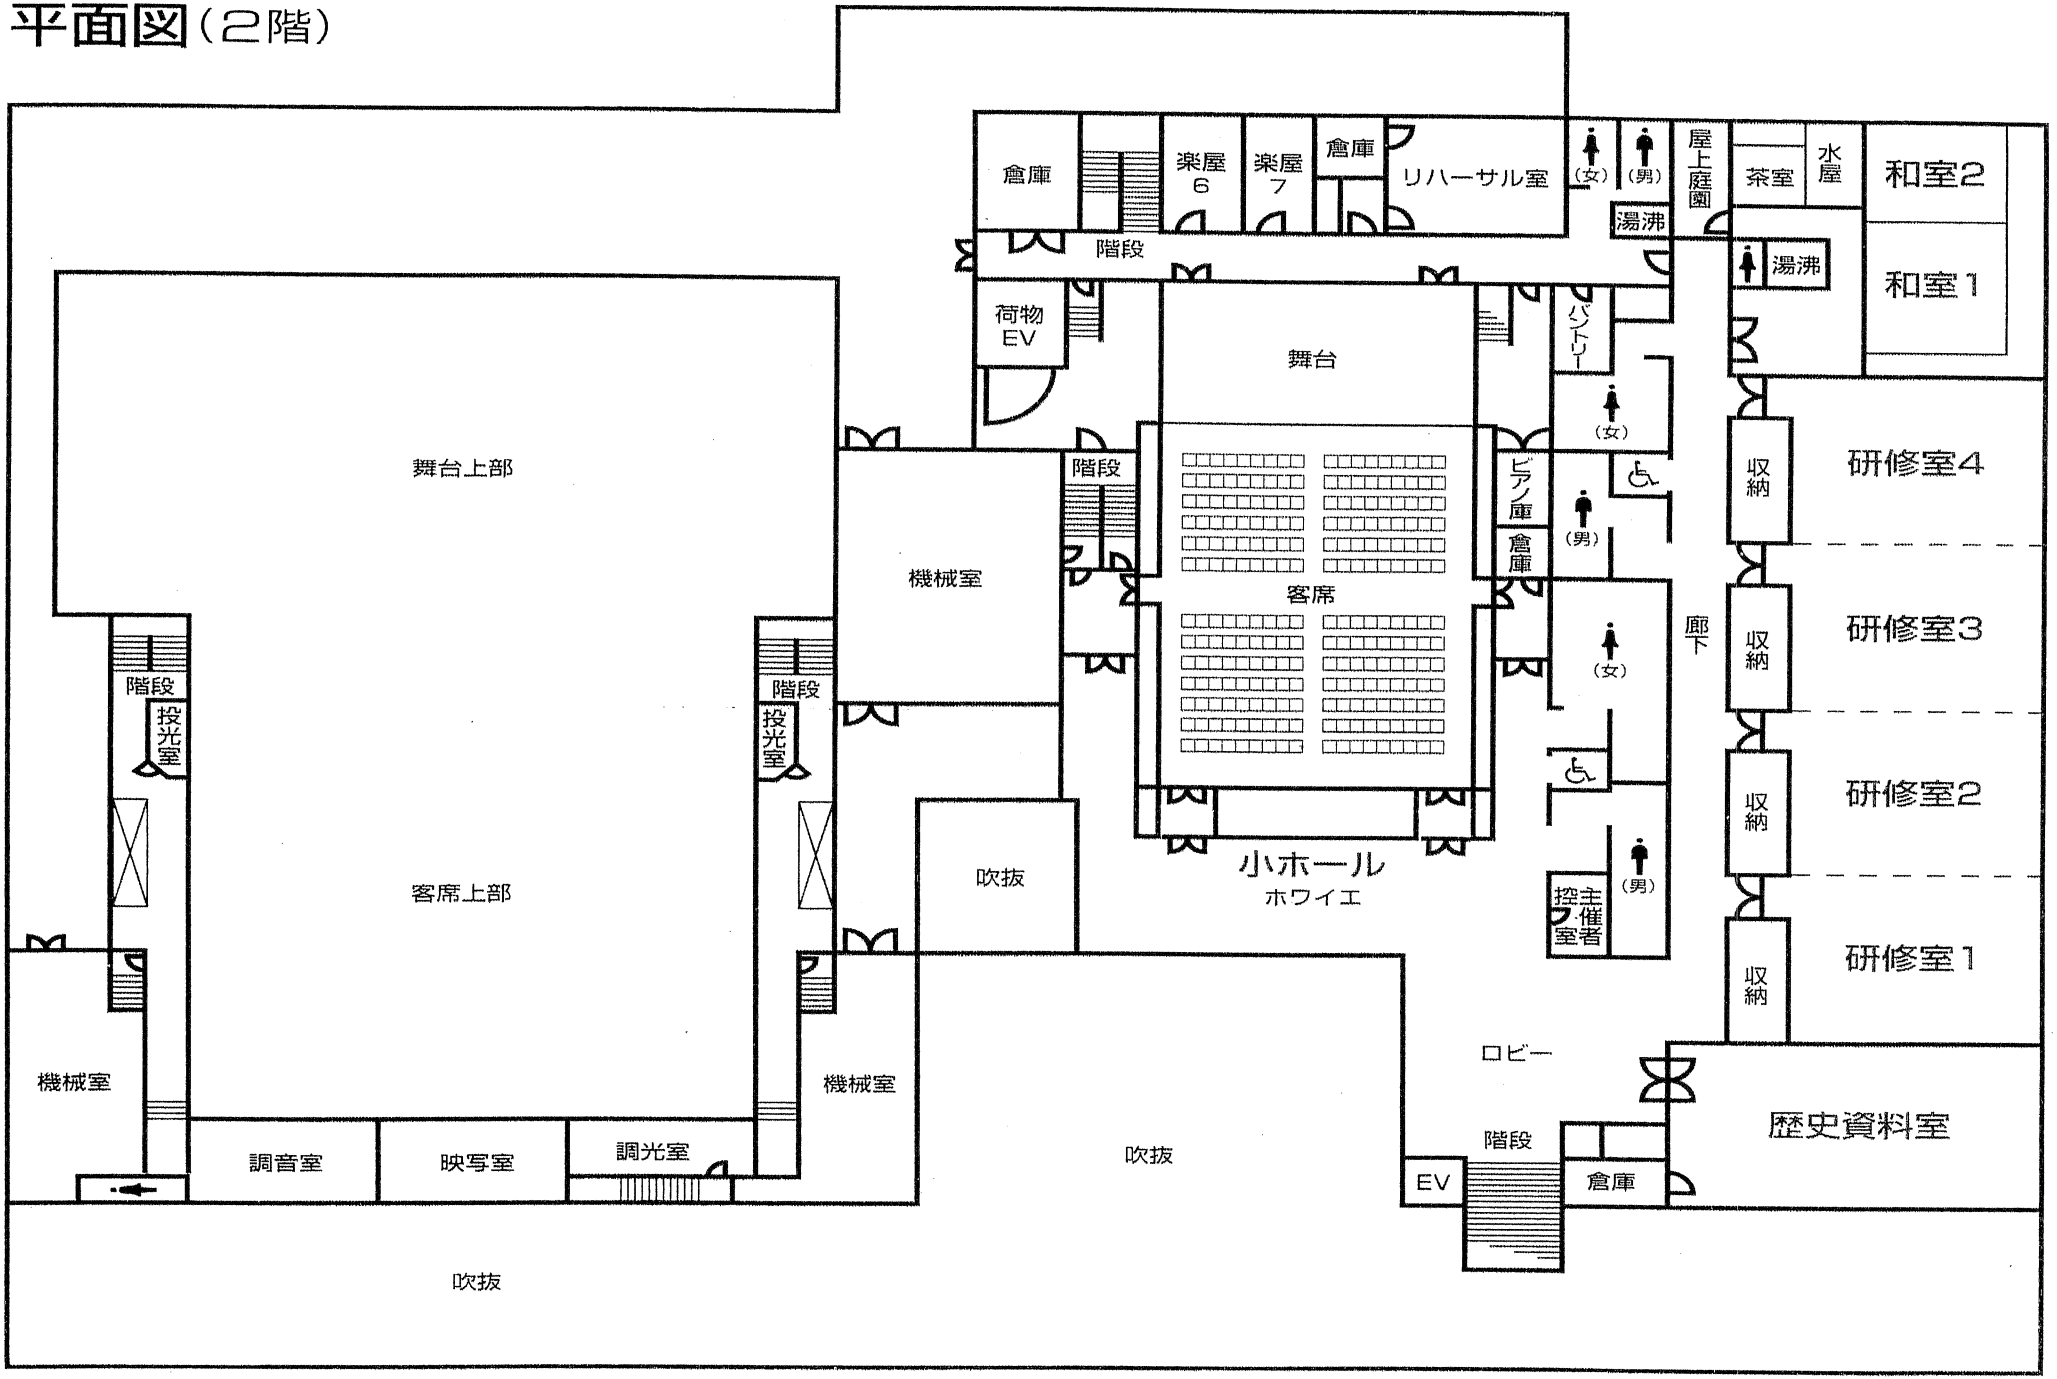
平面図（１階）


楽屋1
楽屋2
楽屋3
楽屋4
楽屋5
(男)
(女)
シャワー室
湯沸
大道具搬入口
階段
入口
夜間返却口
図書搬入口
対面朗読室
廊下
荷物EV
階段
清掃員控室
AVルーム
書庫
一般書
AVコーナー
観光案内コーナー
レファレンスコーナー
綱元
舞台袖（下手）
舞台
舞台袖（上手）
(男)
(女)
ビアノ庫
階段
階段
応接室
館長室
ホール管理事務室
廊下
図書館事務室
資料検索
雑誌架
ブラウジングコーナー
リスニングコーナー
カウンター
AV書架
新聞
図書館
客席
喫茶室
光庭
情報検索コーナー
案内板
新刊書
児童書
(女)
(男)
廊下
主催者控室
町民ロビー
入口
母子室
EV
(女)
(男)
大ホール
ホワイエ
おはなしのへや
入口

平面図（2階）


倉庫
楽屋6
楽屋7
倉庫
リハーサル室
(女)
(男)
屋上庭園
茶室
水屋
和室2
和室1
湯沸
湯沸
階段
荷物EV
舞台
パントリー
(女)
収納
研修室4
舞台上部
階段
ピアノ庫
倉庫
(男)
機械室
客席
廊下
収納
研修室3
階段
投光室
階段
投光室
(女)
収納
研修室2
吹抜
小ホール
ホワイエ
(男)
控室
主催者
収納
研修室1
客席上部
ロビー
機械室
機械室
歴史資料室
階段
調音室
映写室
調光室
吹抜
EV
倉庫
吹抜